



PARC DELS CIRERERS


EMIGRANT 9-17
HOSPITALET DEL LLOBREGAT

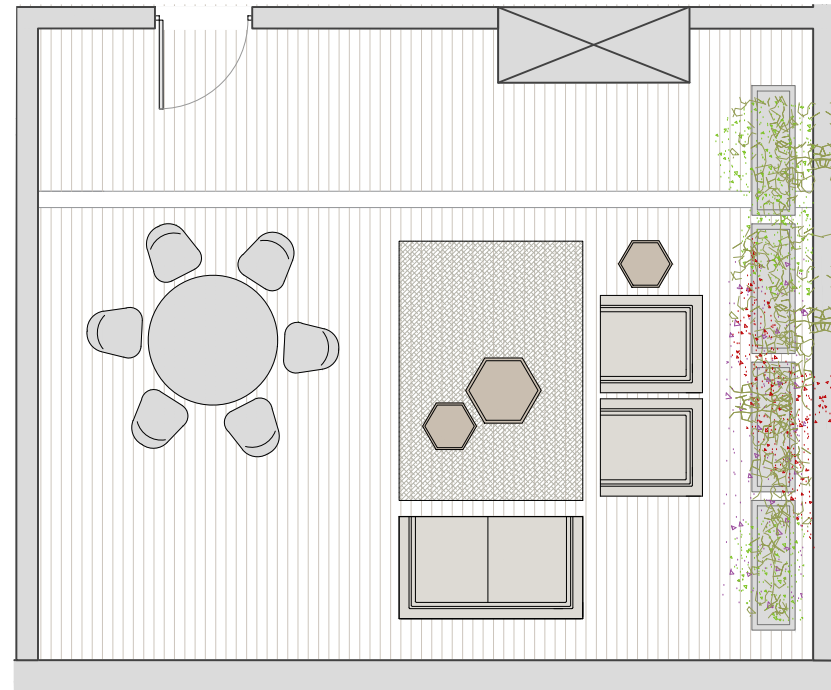

PLANTA SOLARIUM

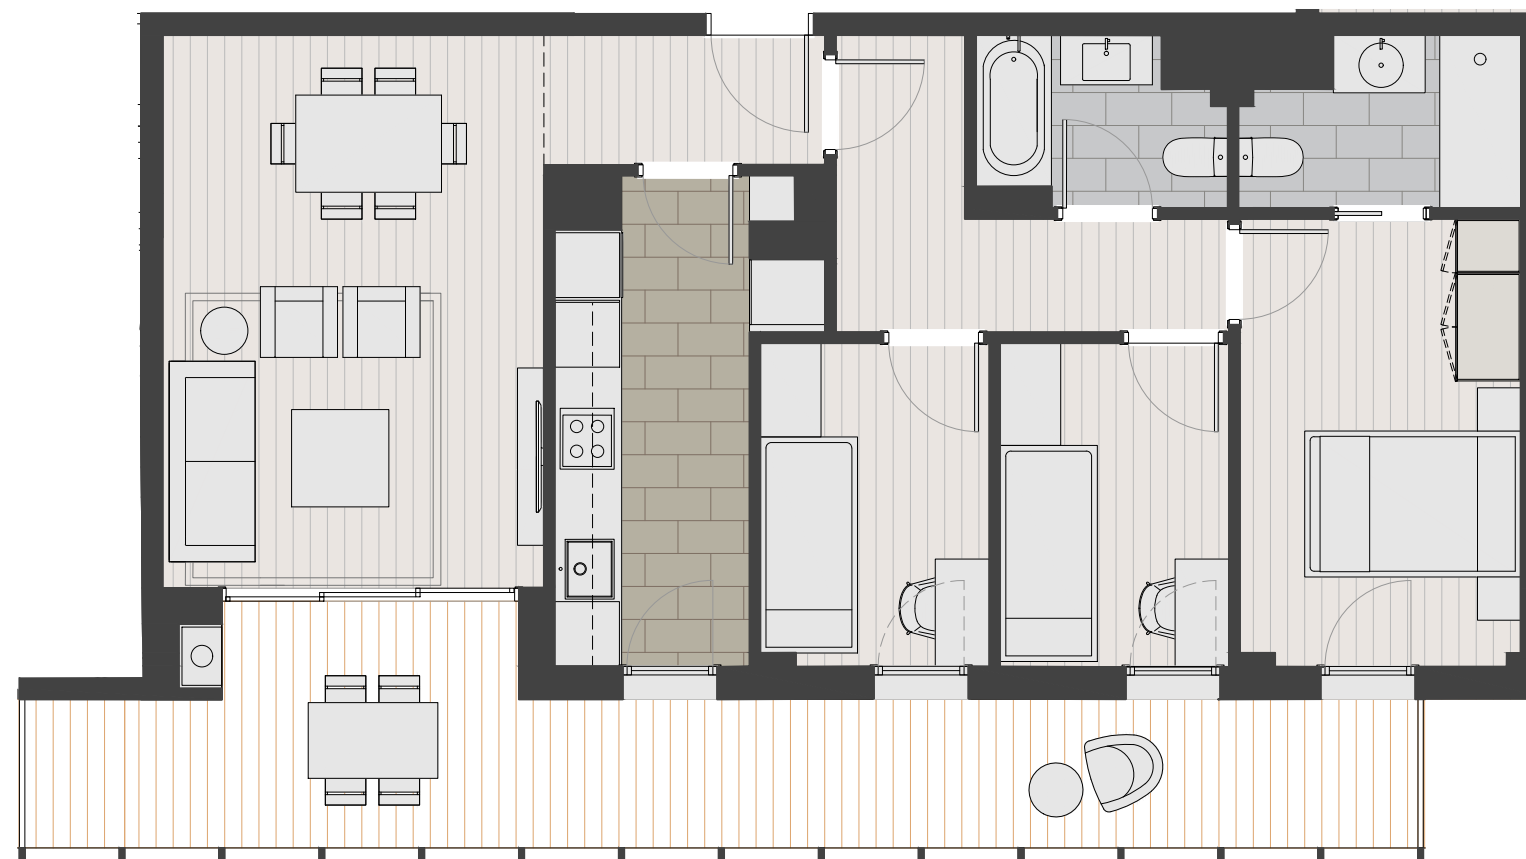


PLANTA VIVIENDA

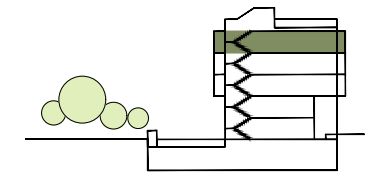


PLANTA CUBIERTA

SUP. CONSTRUIDA TERRAZA: 46,19 m²

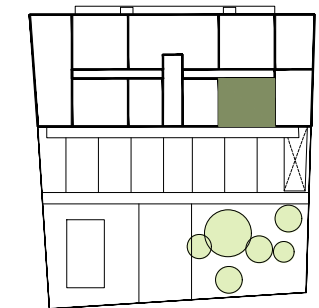

VIVIENDA SOLARIUM Nº 4 PLANTA 3

SUP. CONSTRUIDA INTERIOR: 77,41 m²
SUP. CONSTRUIDA TERRAZA: 21,97 m²

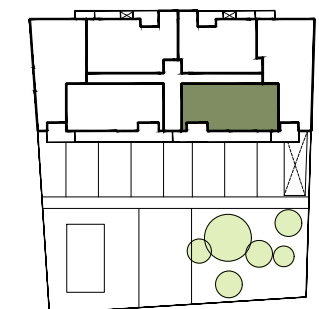

El presente plano no es definitivo, ya que ha sido elaborado conforme fase de Anteproyecto, y por tanto, la propiedad se reserva la facultad de incluir las modificaciones necesarias por exigencias técnicas y/o jurídicas u ordenadas por cualesquiera administraciones u organismos públicos, ajustándolo en todo caso al Anteproyecto. Las superficies expresadas son aproximadas, pudiendo experimentar modificaciones por razones de índole técnicas y/o legal en el desarrollo del proyecto.

