


PARC DELS CIRERERS

EMIGRANT 9-17
HOSPITALET DEL LLOBREGAT

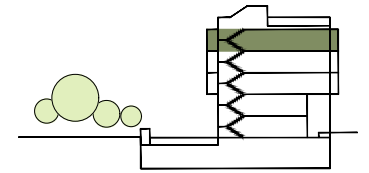



PLANTA CUBIERTA

SUP. CONSTRUIDA TERRAZA: 76,00 m²



VIVIENDA SOLARIUM Nº 5 PLANTA 3

SUP. CONSTRUIDA INTERIOR: 85,88 m²
SUP. CONSTRUIDA TERRAZA: 11,04 m²

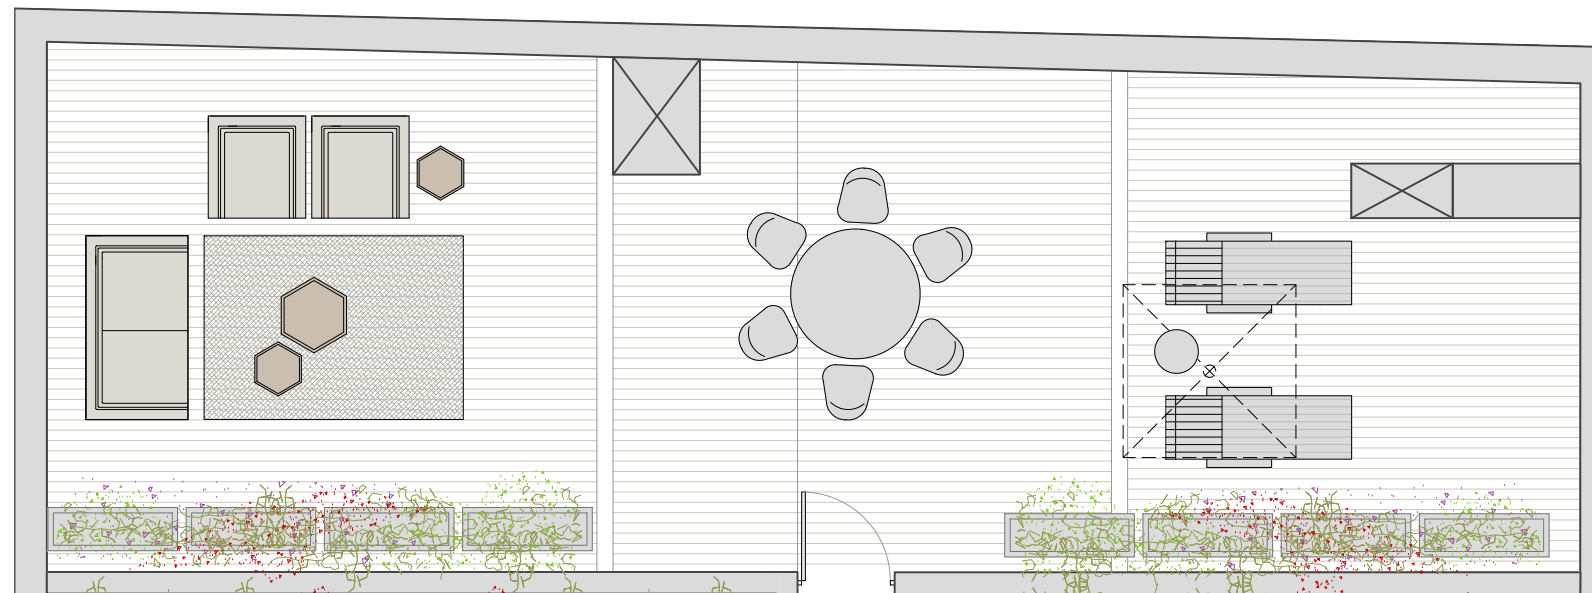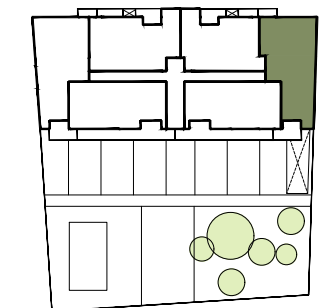

PLANTA SOLARIUM



PLANTA VIVIENDA



El presente plano no es definitivo, ya que ha sido elaborado conforme fase de Anteproyecto, y por tanto, la propiedad se reserva la facultad de incluir las modificaciones necesarias por exigencias técnicas y/o jurídicas u ordenadas por cualesquiera administraciones u organismos públicos, ajustándolo en todo caso al Anteproyecto. Las superficies expresadas son aproximadas, pudiendo experimentar modificaciones por razones de índole técnicas y/o legal en el desarrollo del proyecto.

