
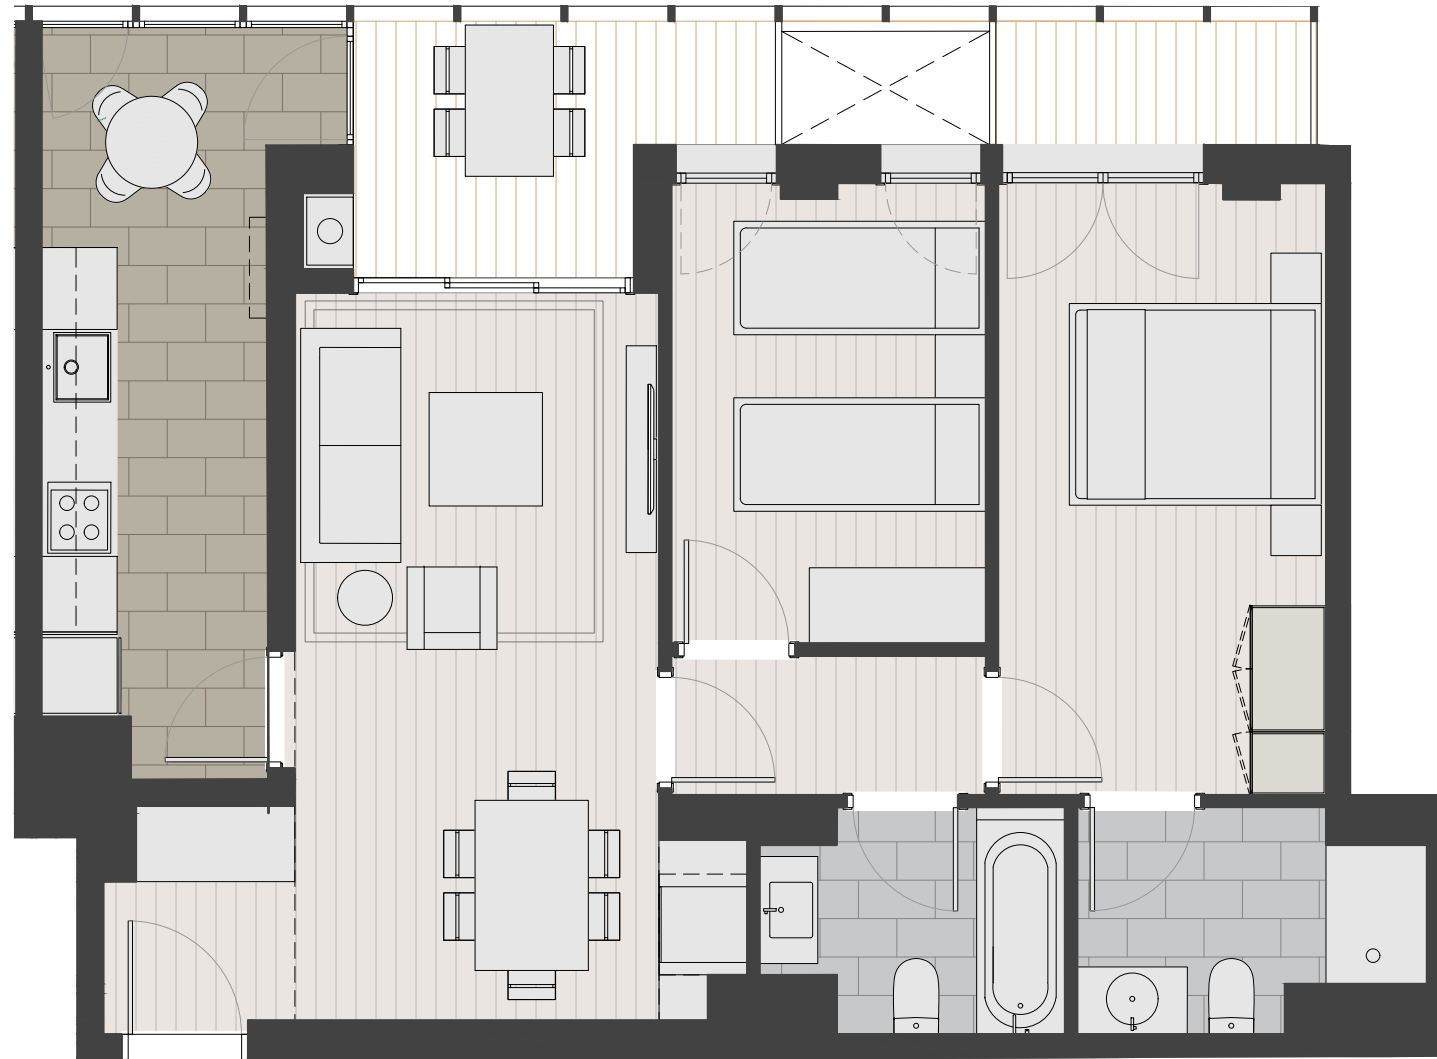



# PARC DELS CIRERERS

EMIGRANT 9-17  
HOSPITALET DEL LLOBREGAT

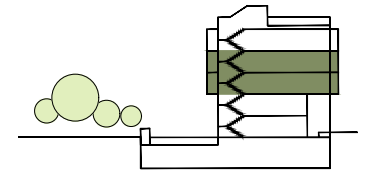

## VIVIENDA TIPO Nº 6 PLANTA 1-2

SUP. CONSTRUIDA INTERIOR: 75,34 m<sup>2</sup>  
SUP. CONSTRUIDA TERRAZA: 9,02 m<sup>2</sup>

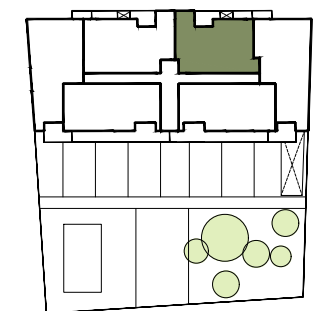

El presente plano no es definitivo, ya que ha sido elaborado conforme fase de Anteproyecto, y por tanto, la propiedad se reserva la facultad de incluir las modificaciones necesarias por exigencias técnicas y/o jurídicas u ordenadas por cualesquiera administraciones u organismos públicos, ajustándolo en todo caso al Anteproyecto. Las superficies expresadas son aproximadas, pudiendo experimentar modificaciones por razones de índole técnicas y/o legal en el desarrollo del proyecto.

